


青函トンネル概要

日本鉄道建設公団 札幌支社
青函トンネル調査事務所



青函トンネル 位置図

縮尺 1/800,000

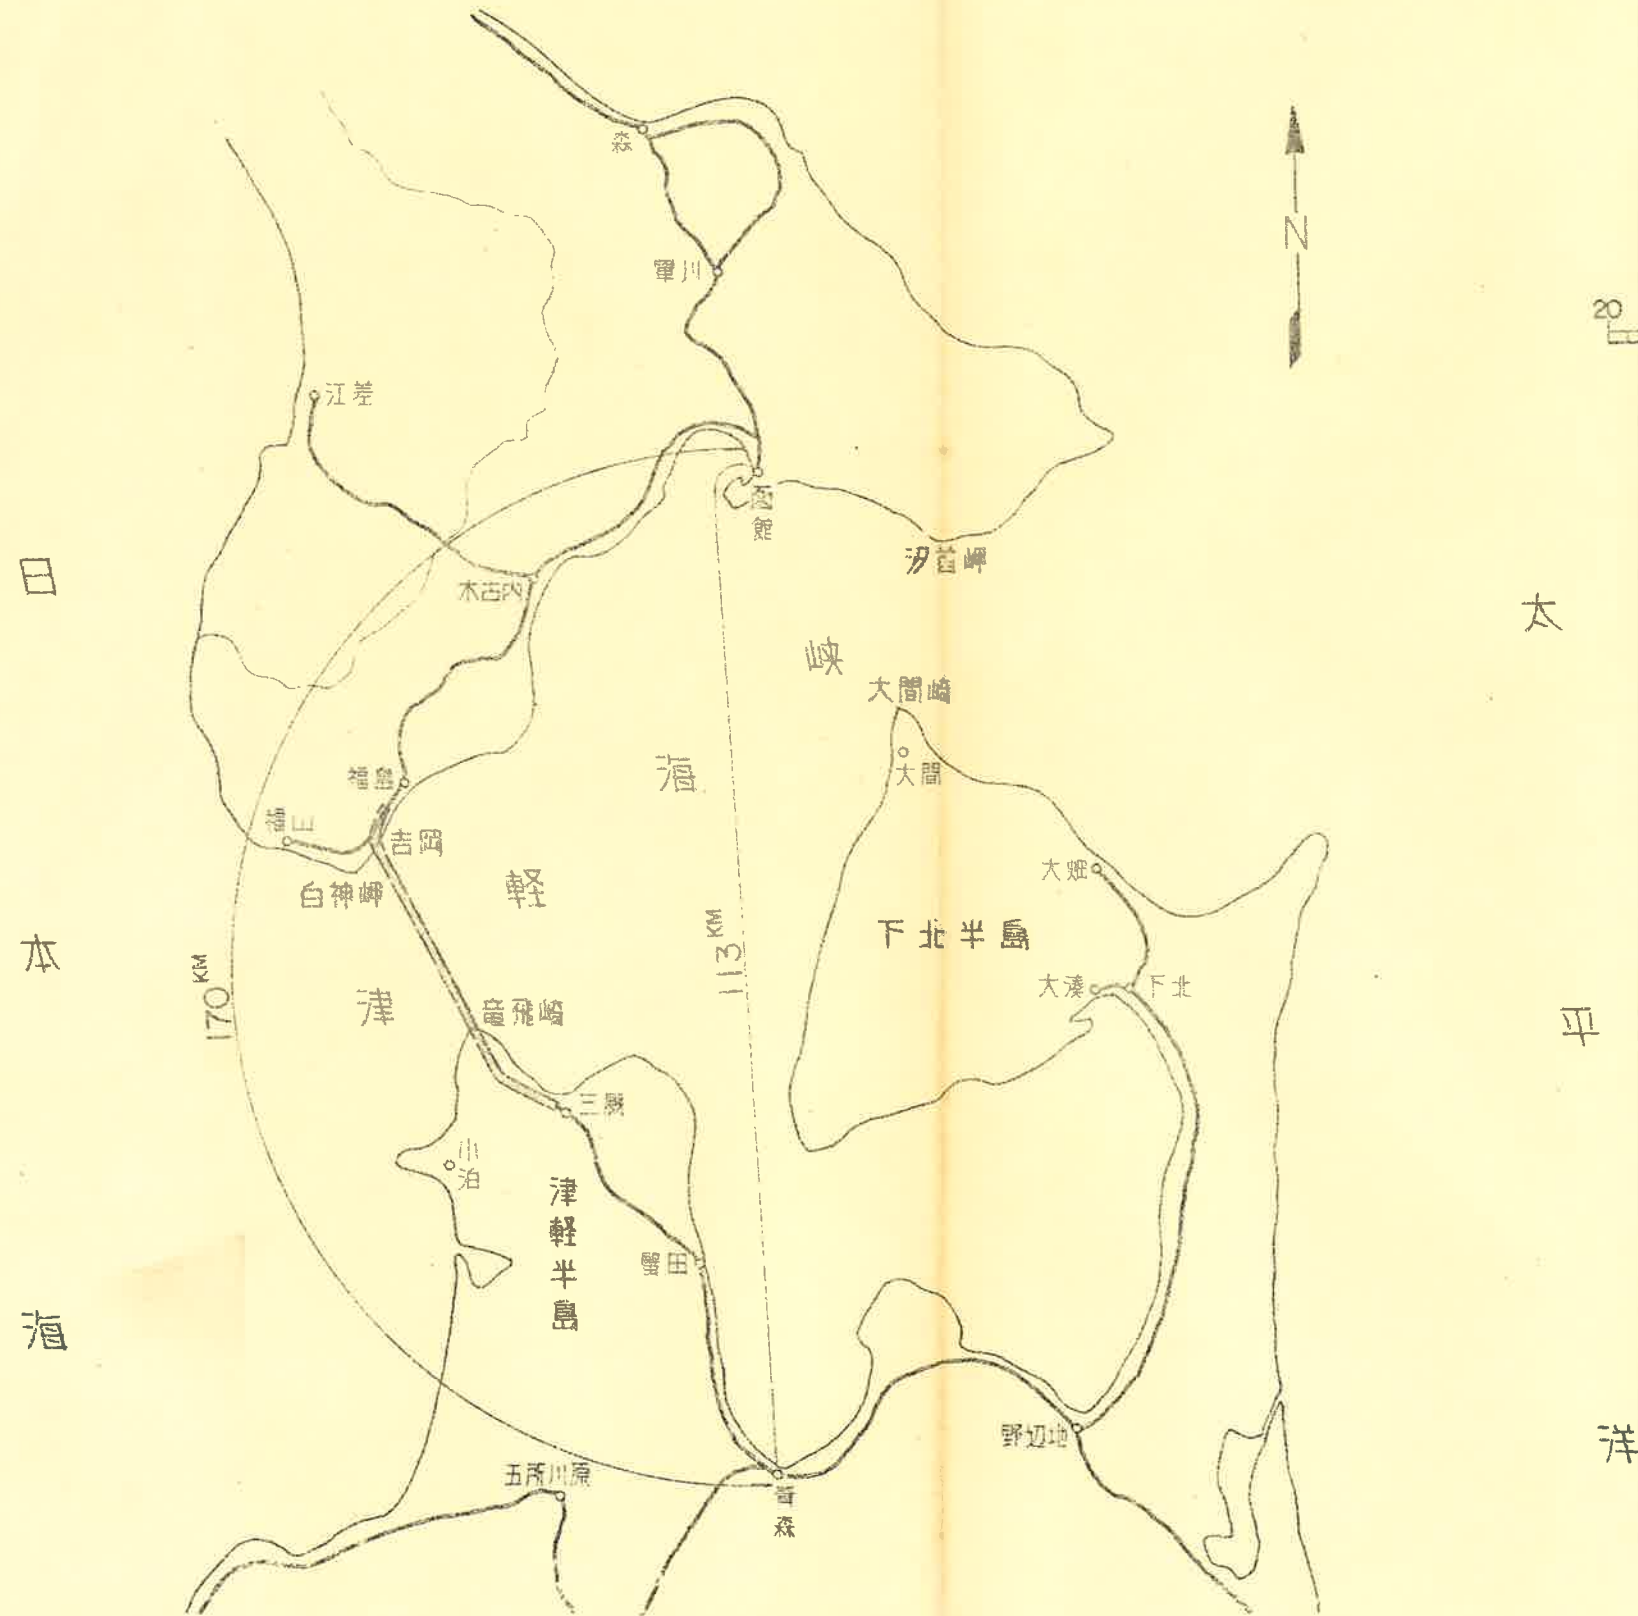


青函トンネル 平面図

縮尺 1/125,000

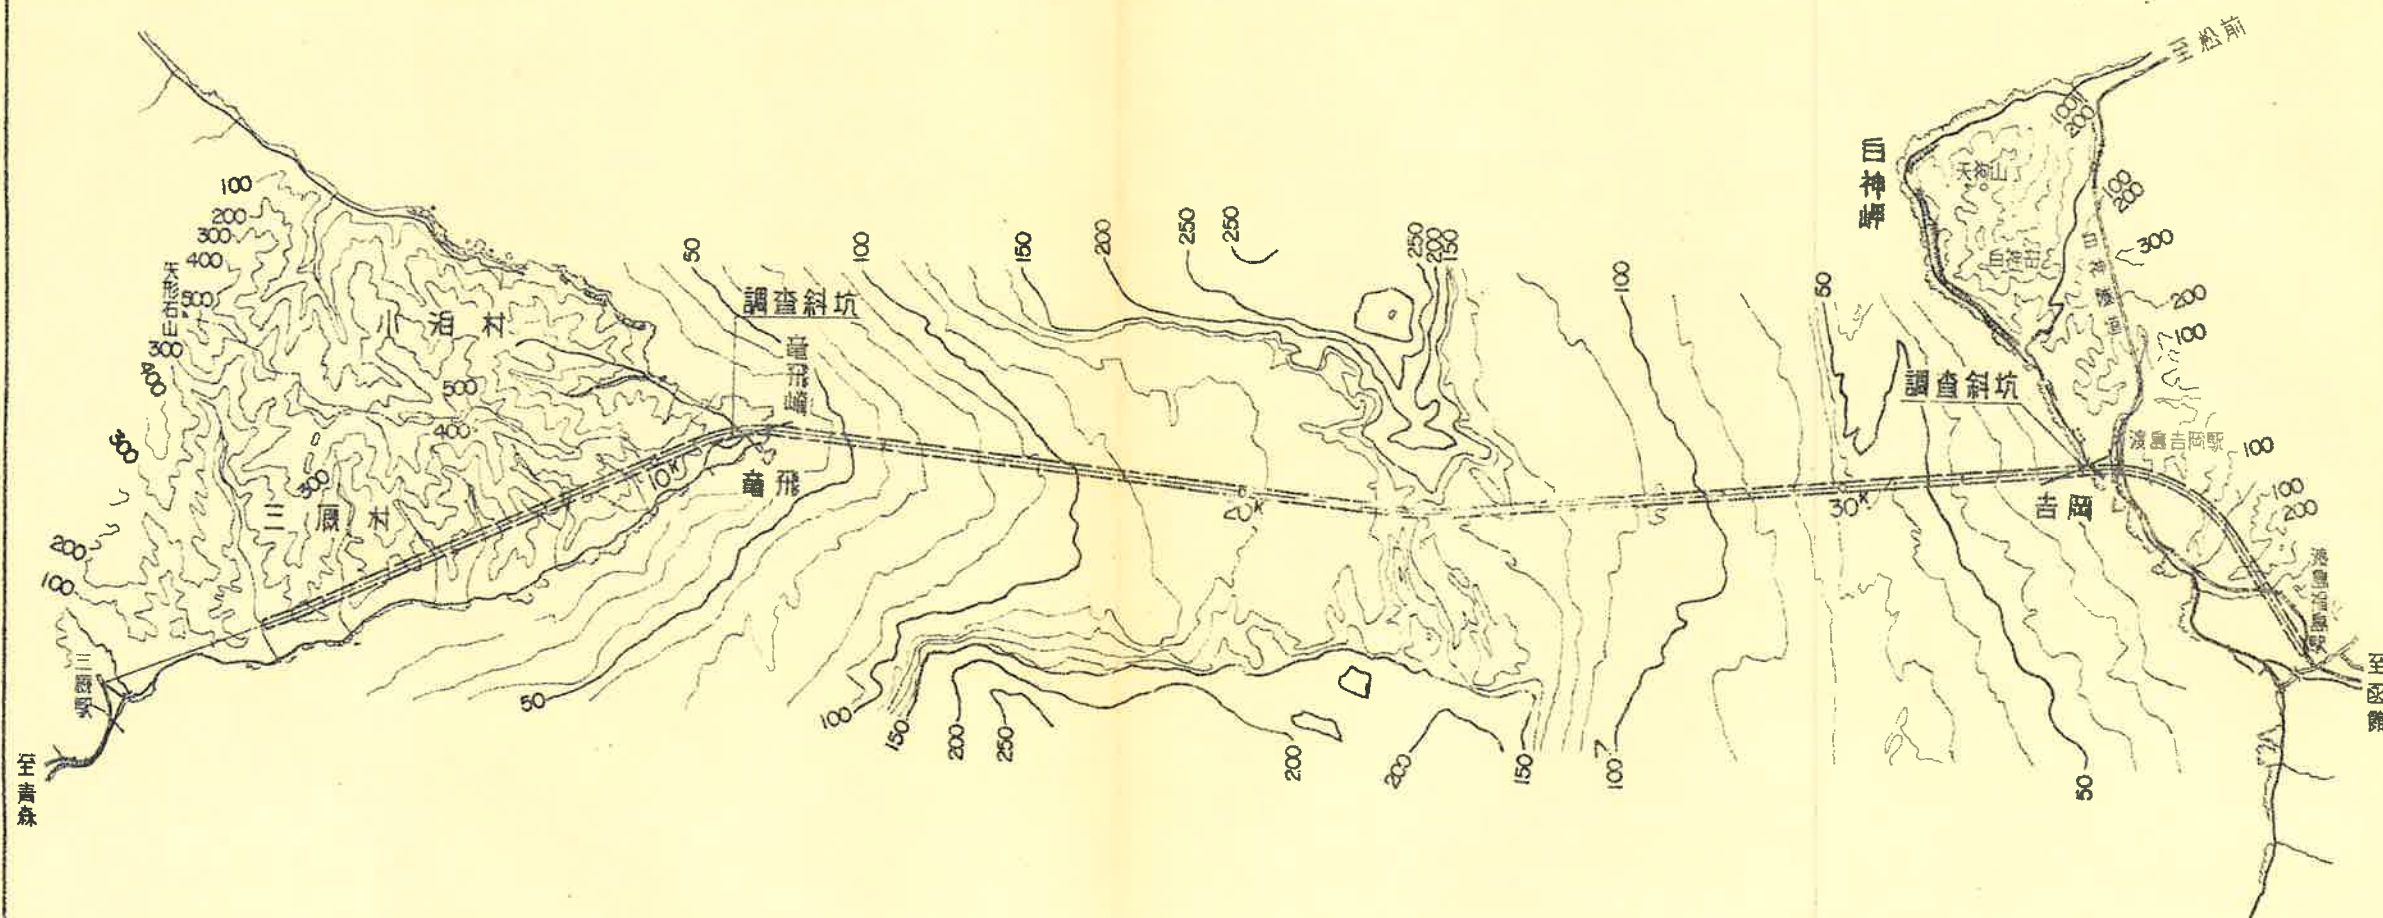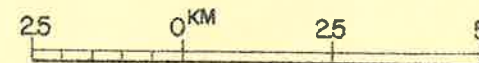


青函トンネル 縦断面図

縮尺 縦 1/10,000
横 1/150,000

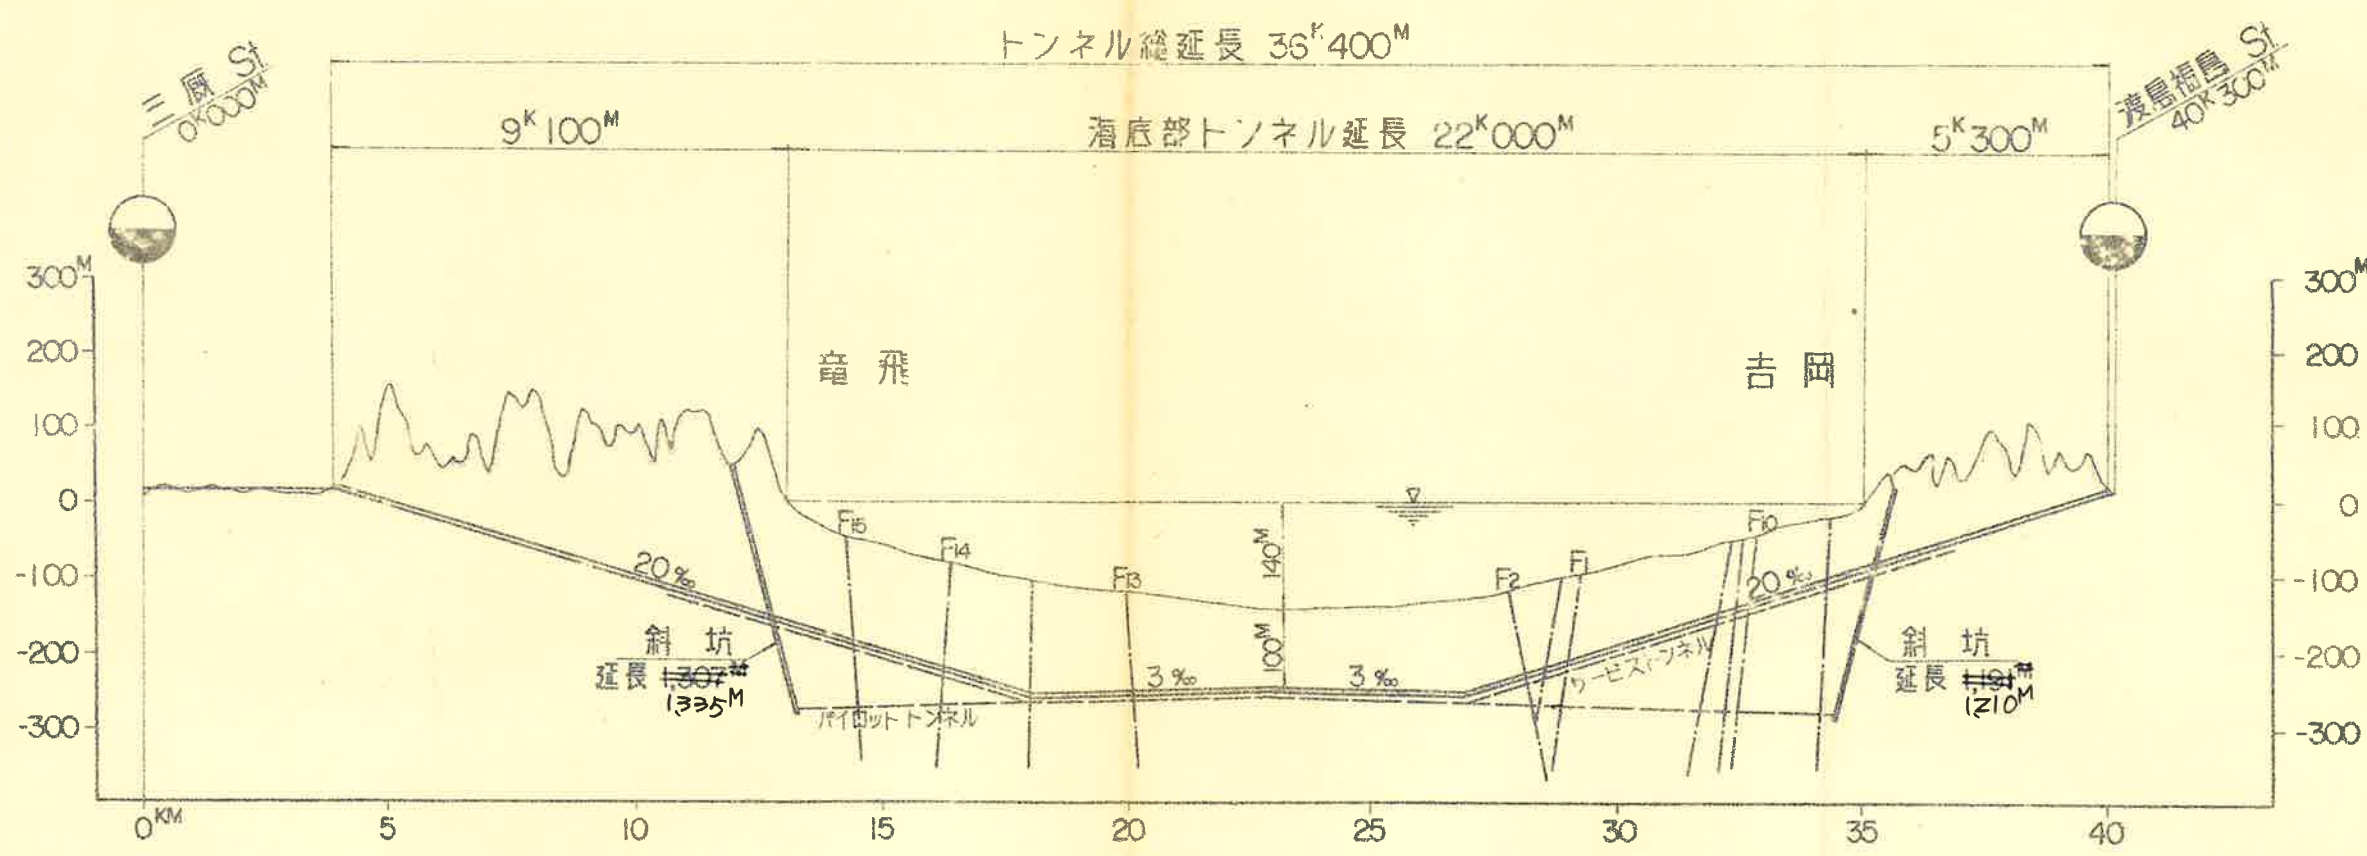

青函トンネル
吉岡附近平面図


縮尺 1/2,500

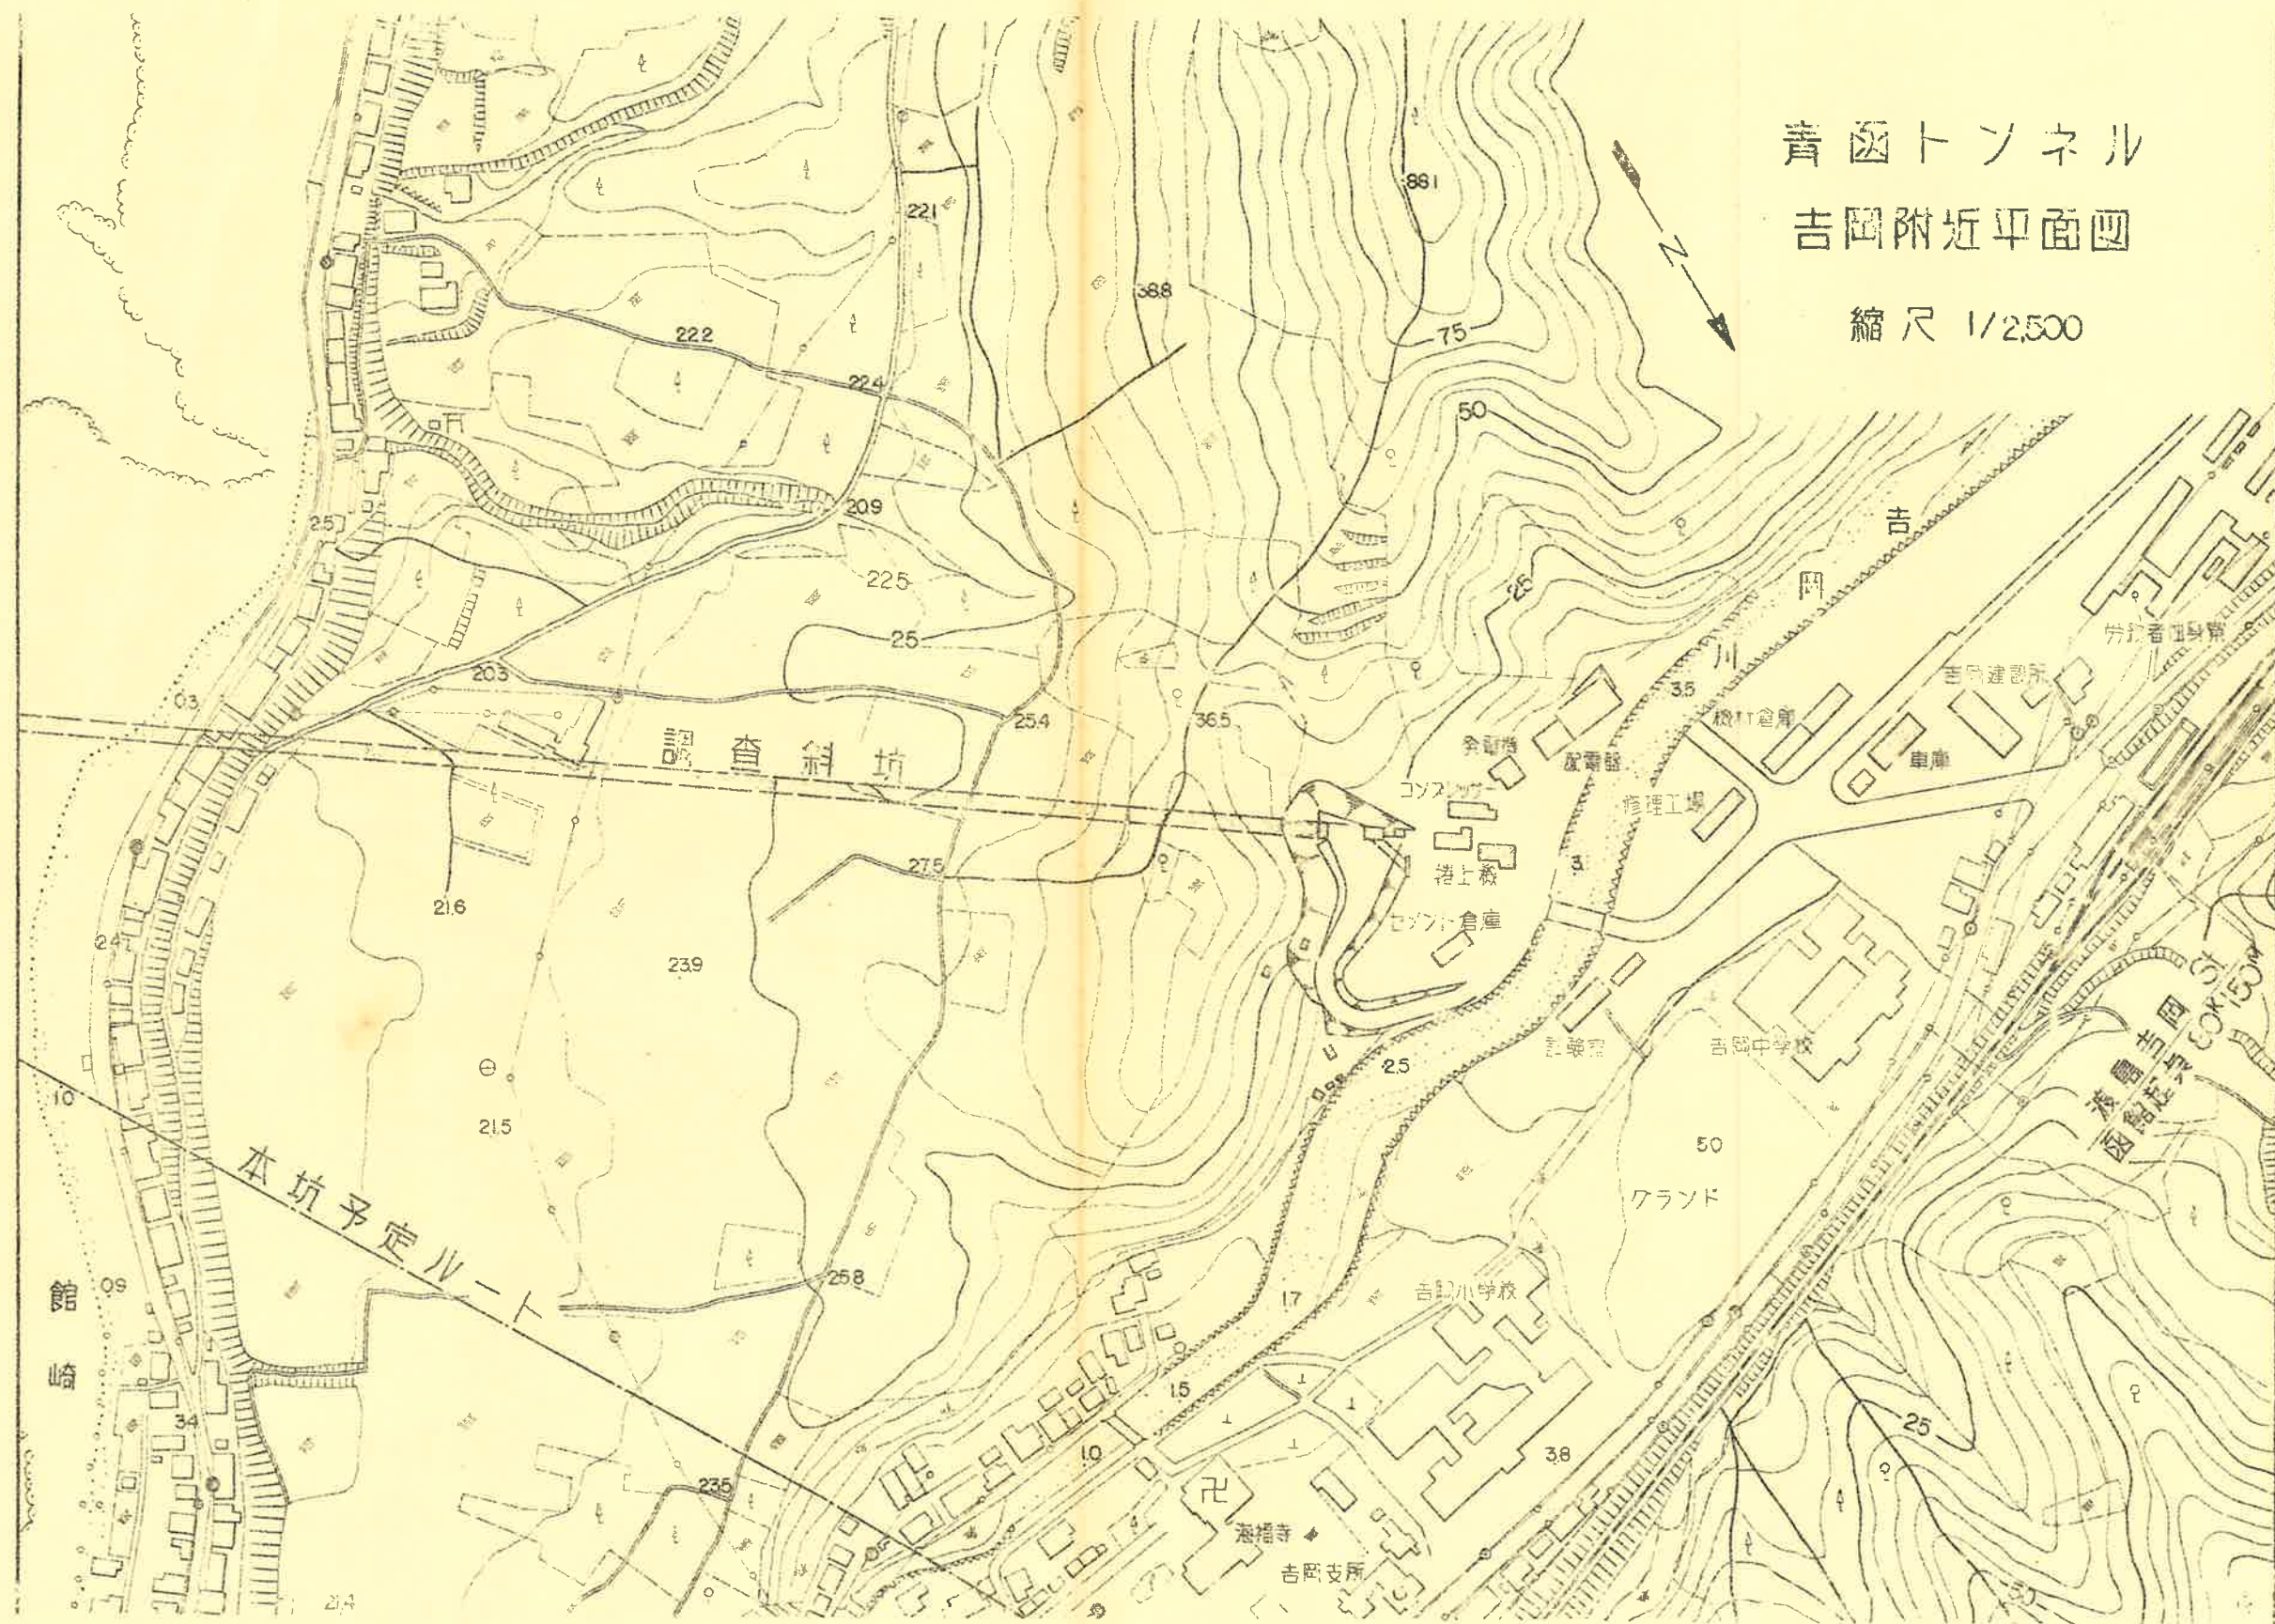

青函トンネル


調査斜坑(吉岡)

側面図 縮尺 1/500

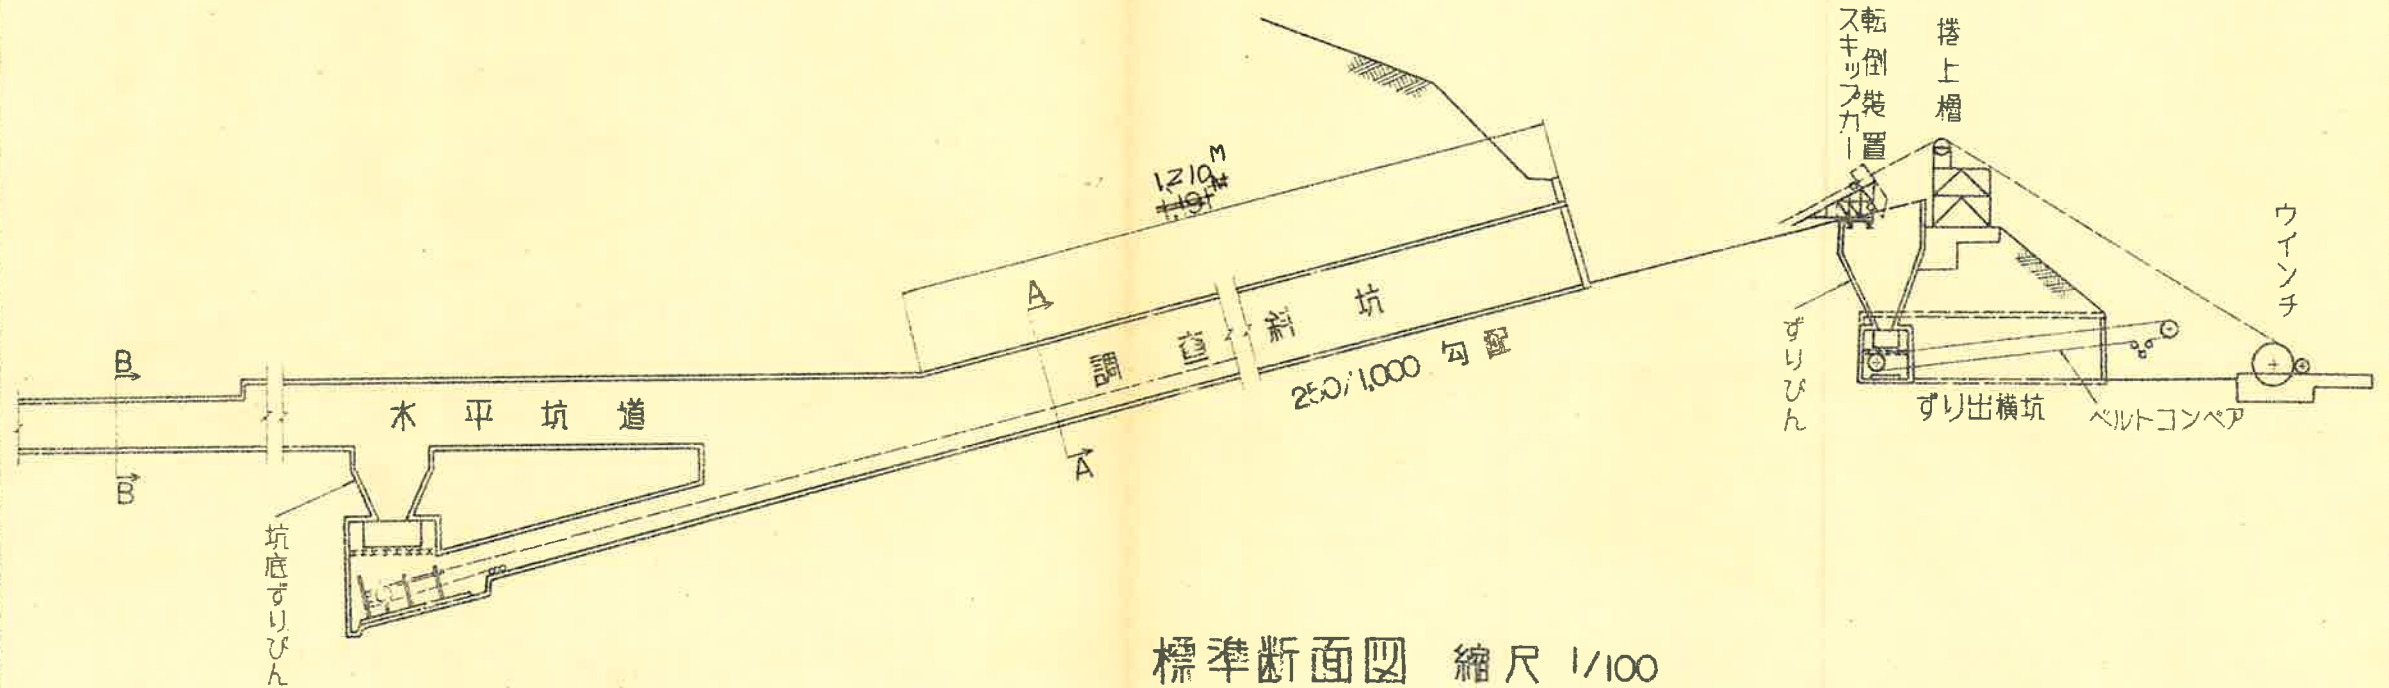

標準断面図 縮尺 1/100

A-A 断面

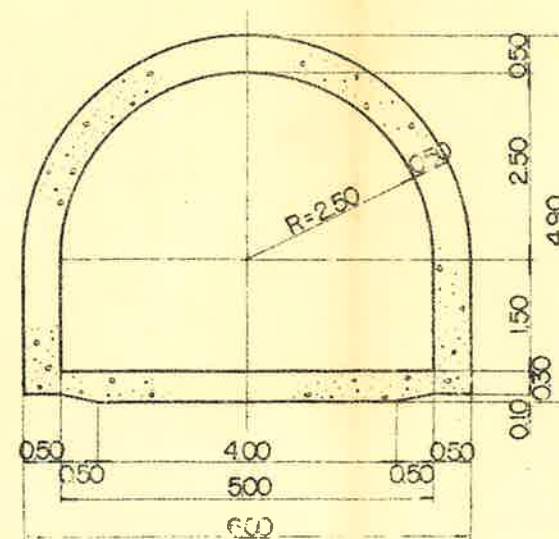

B-B 断面

